


# myticket Jahrhunderthalle Frankfurt

Standtiefe: 1,5 Meter

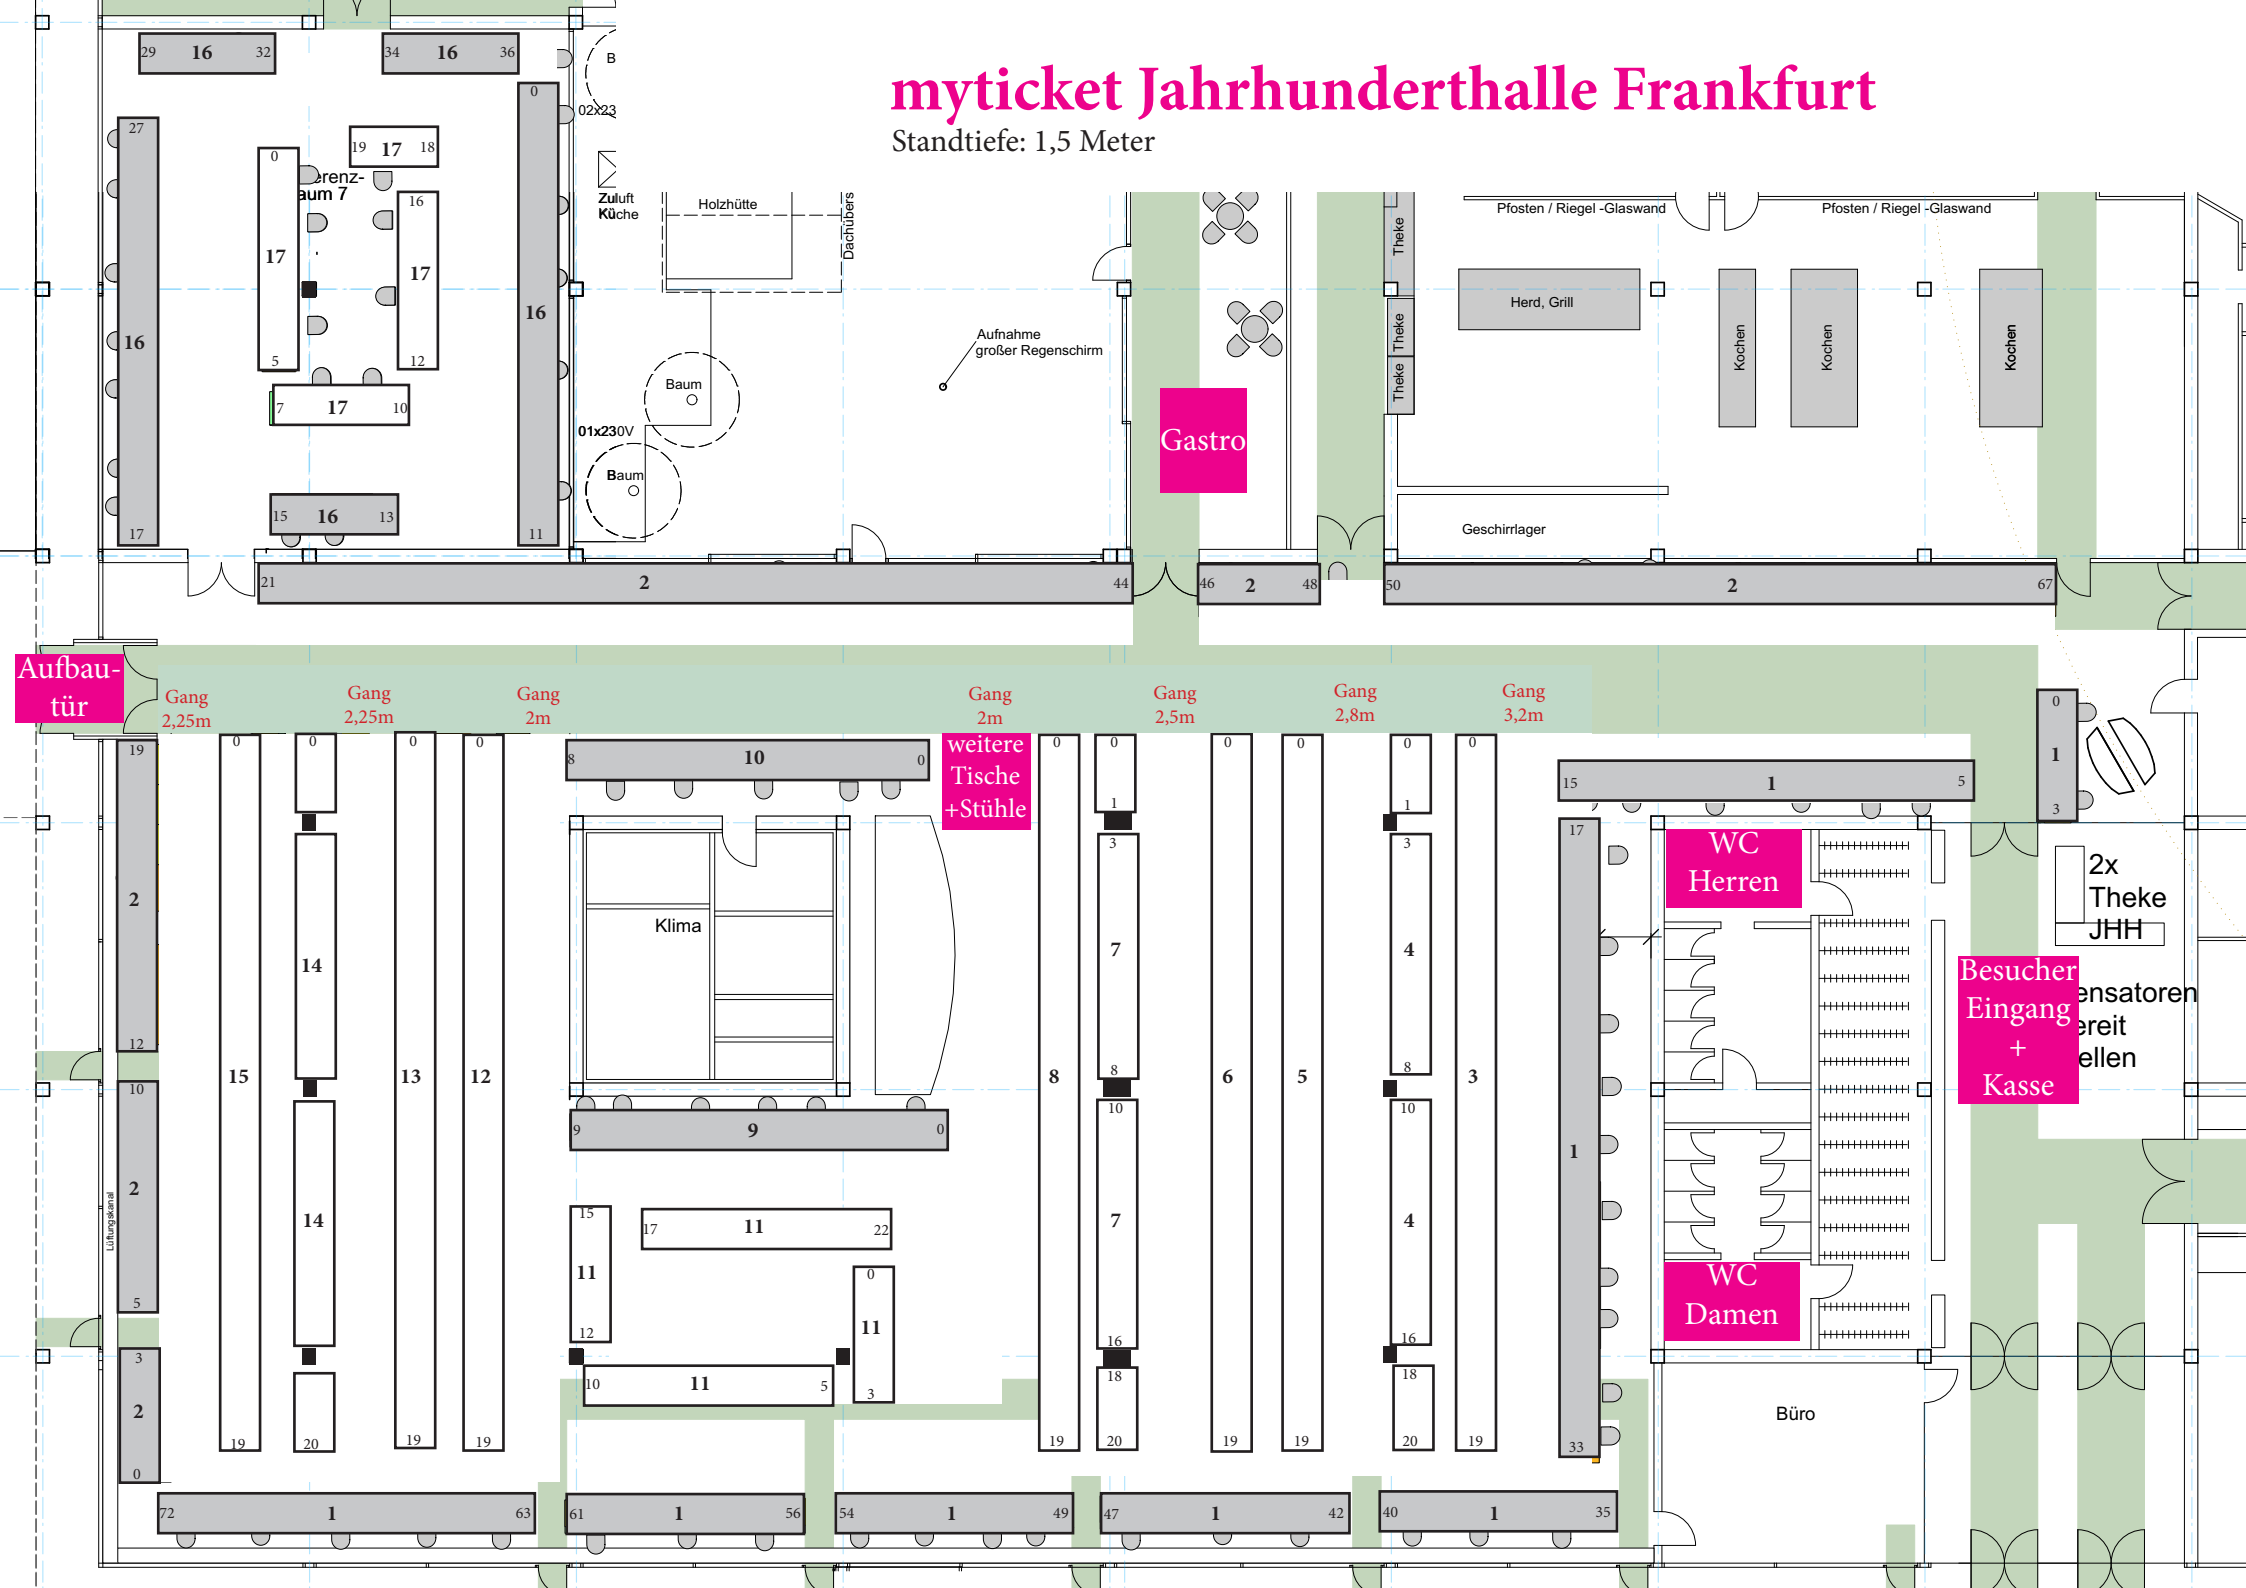

Gastro

weitere  
Tische  
+Stühle

WC  
Herren

WC  
Damen

Besucher  
Eingang  
+  
Kasse

Aufbau-  
tür

Gang  
2,25m

Gang  
2,25m

Gang  
2m

Gang  
2m

Gang  
2,5m

Gang  
2,8m

Gang  
3,2m

2x  
Theke  
JHH

Sensoren  
bereit  
stellen

Büro

Lüftungskanal

Grenz-  
baum 7

01x230V

Baum

Baum

Aufnahme  
großer Regenschirm

Theke

Theke

Theke

Theke

Pfosten / Riegel - Glaswand

Pfosten / Riegel - Glaswand

Herd, Grill

Geschirrlager

Kochen

Kochen

Kochen

Klima

WC  
Herren

WC  
Damen

Besucher  
Eingang  
+  
Kasse

2x  
Theke  
JHH

Sensoren  
bereit  
stellen

Büro

Lüftungskanal

Grenz-  
baum 7

01x230V

Baum

Baum

Aufnahme  
großer Regenschirm

Theke

Theke

Theke

Theke

Pfosten / Riegel - Glaswand

Pfosten / Riegel - Glaswand

Herd, Grill

Geschirrlager

Kochen

Kochen

Kochen

Klima