


**LOEWE SAAL**  
**WIEBESTRAÙE 42-45**  
**10553 BERLIN**

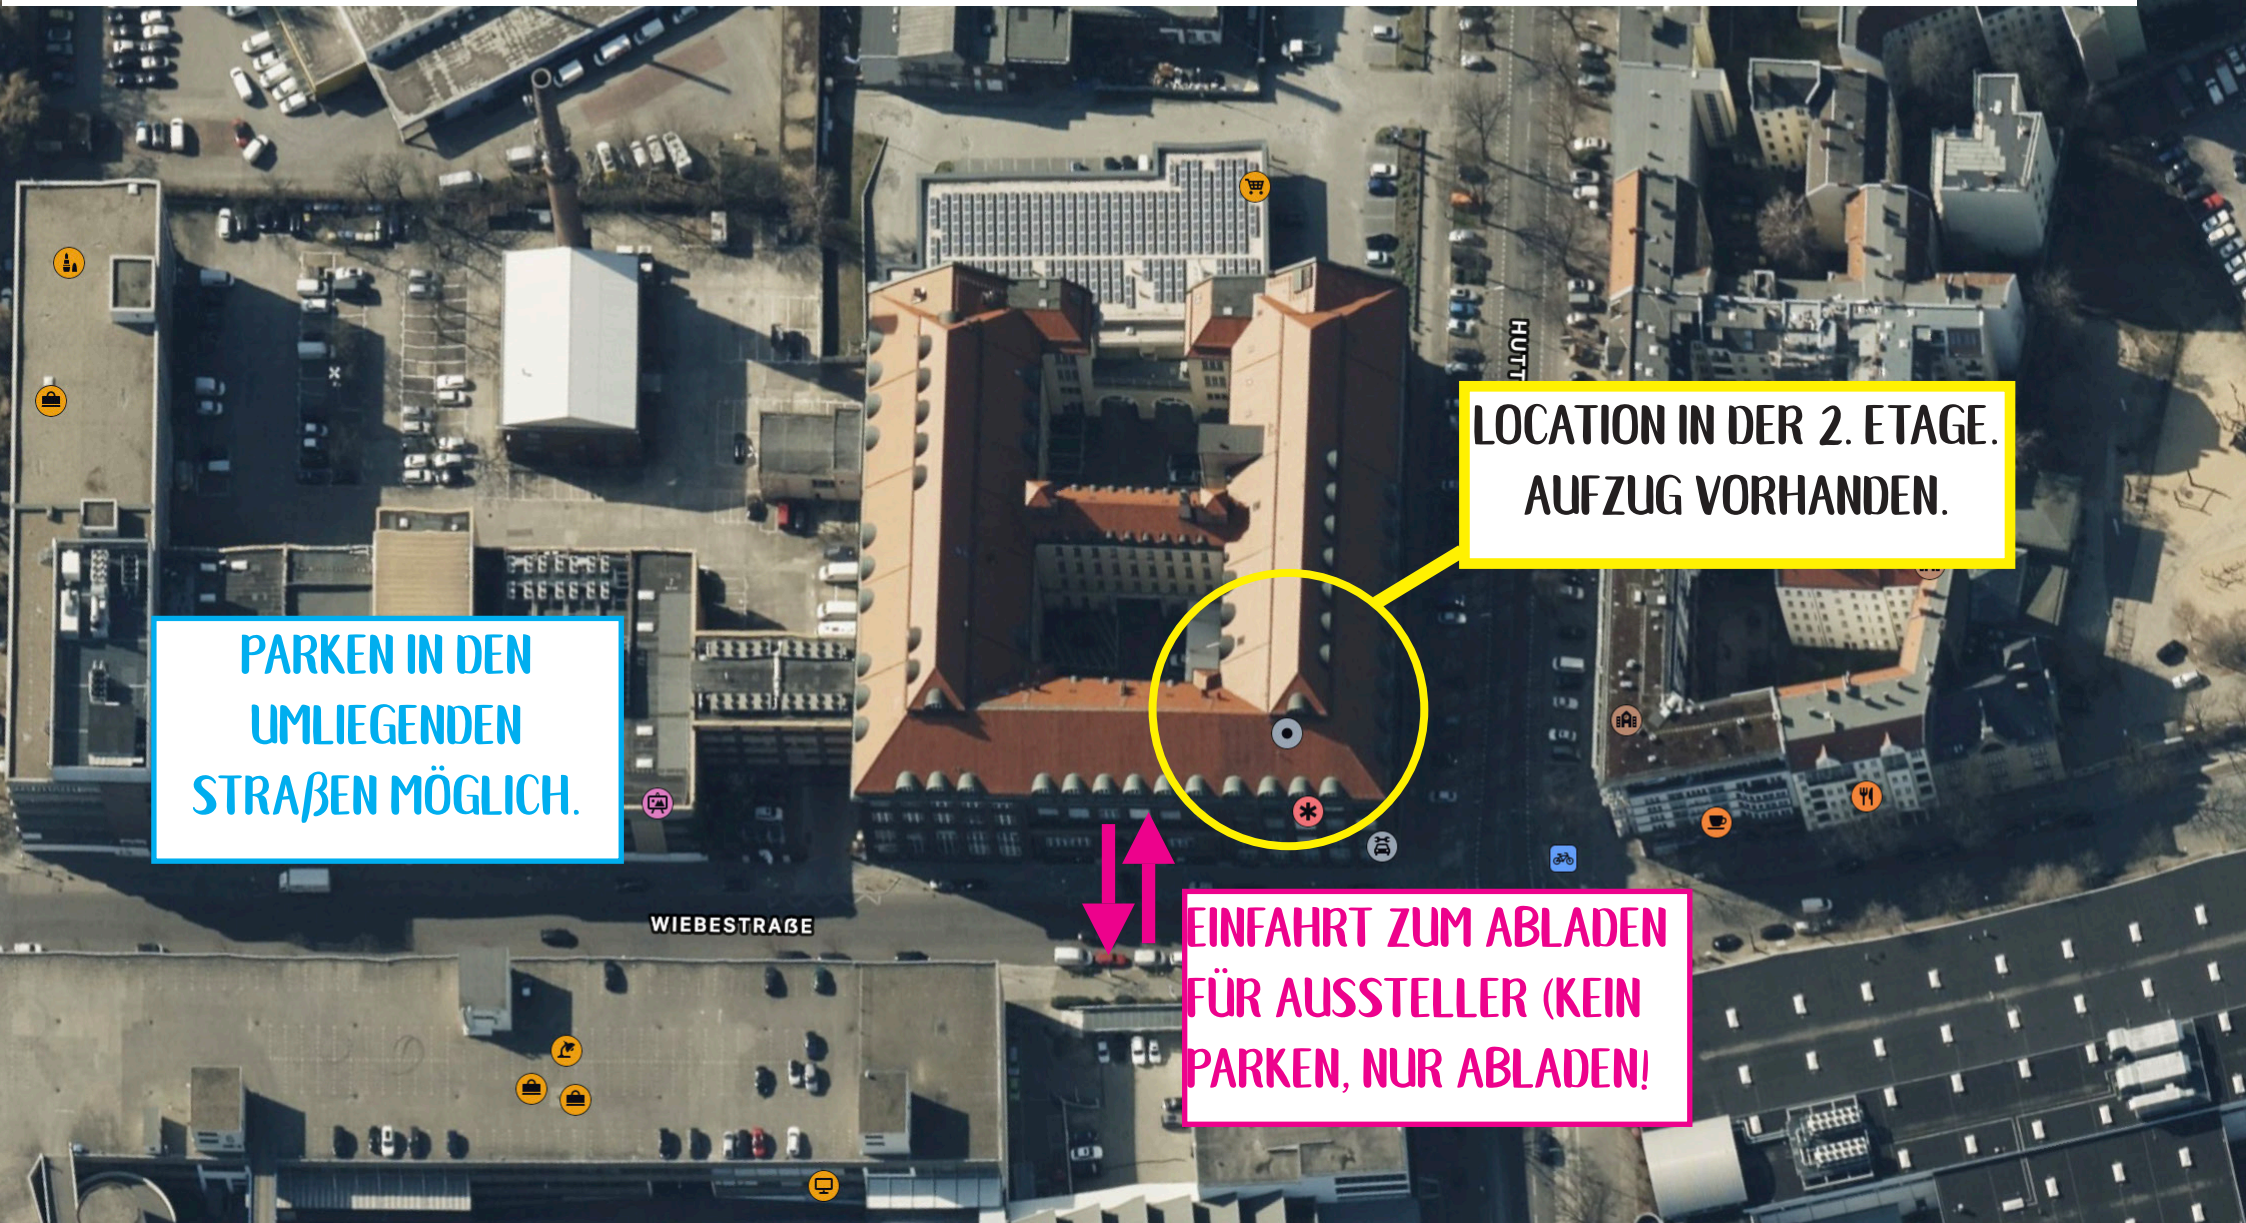

**PARKEN IN DEN  
UMLIEGENDEN  
STRAÙEN MÖGLICH.**

**LOCATION IN DER 2. ETAGE.  
AUFZUG VORHANDEN.**

**EINFAHRT ZUM ABLADEN  
FÜR AUSSTELLER (KEIN  
PARKEN, NUR ABLADEN!)**